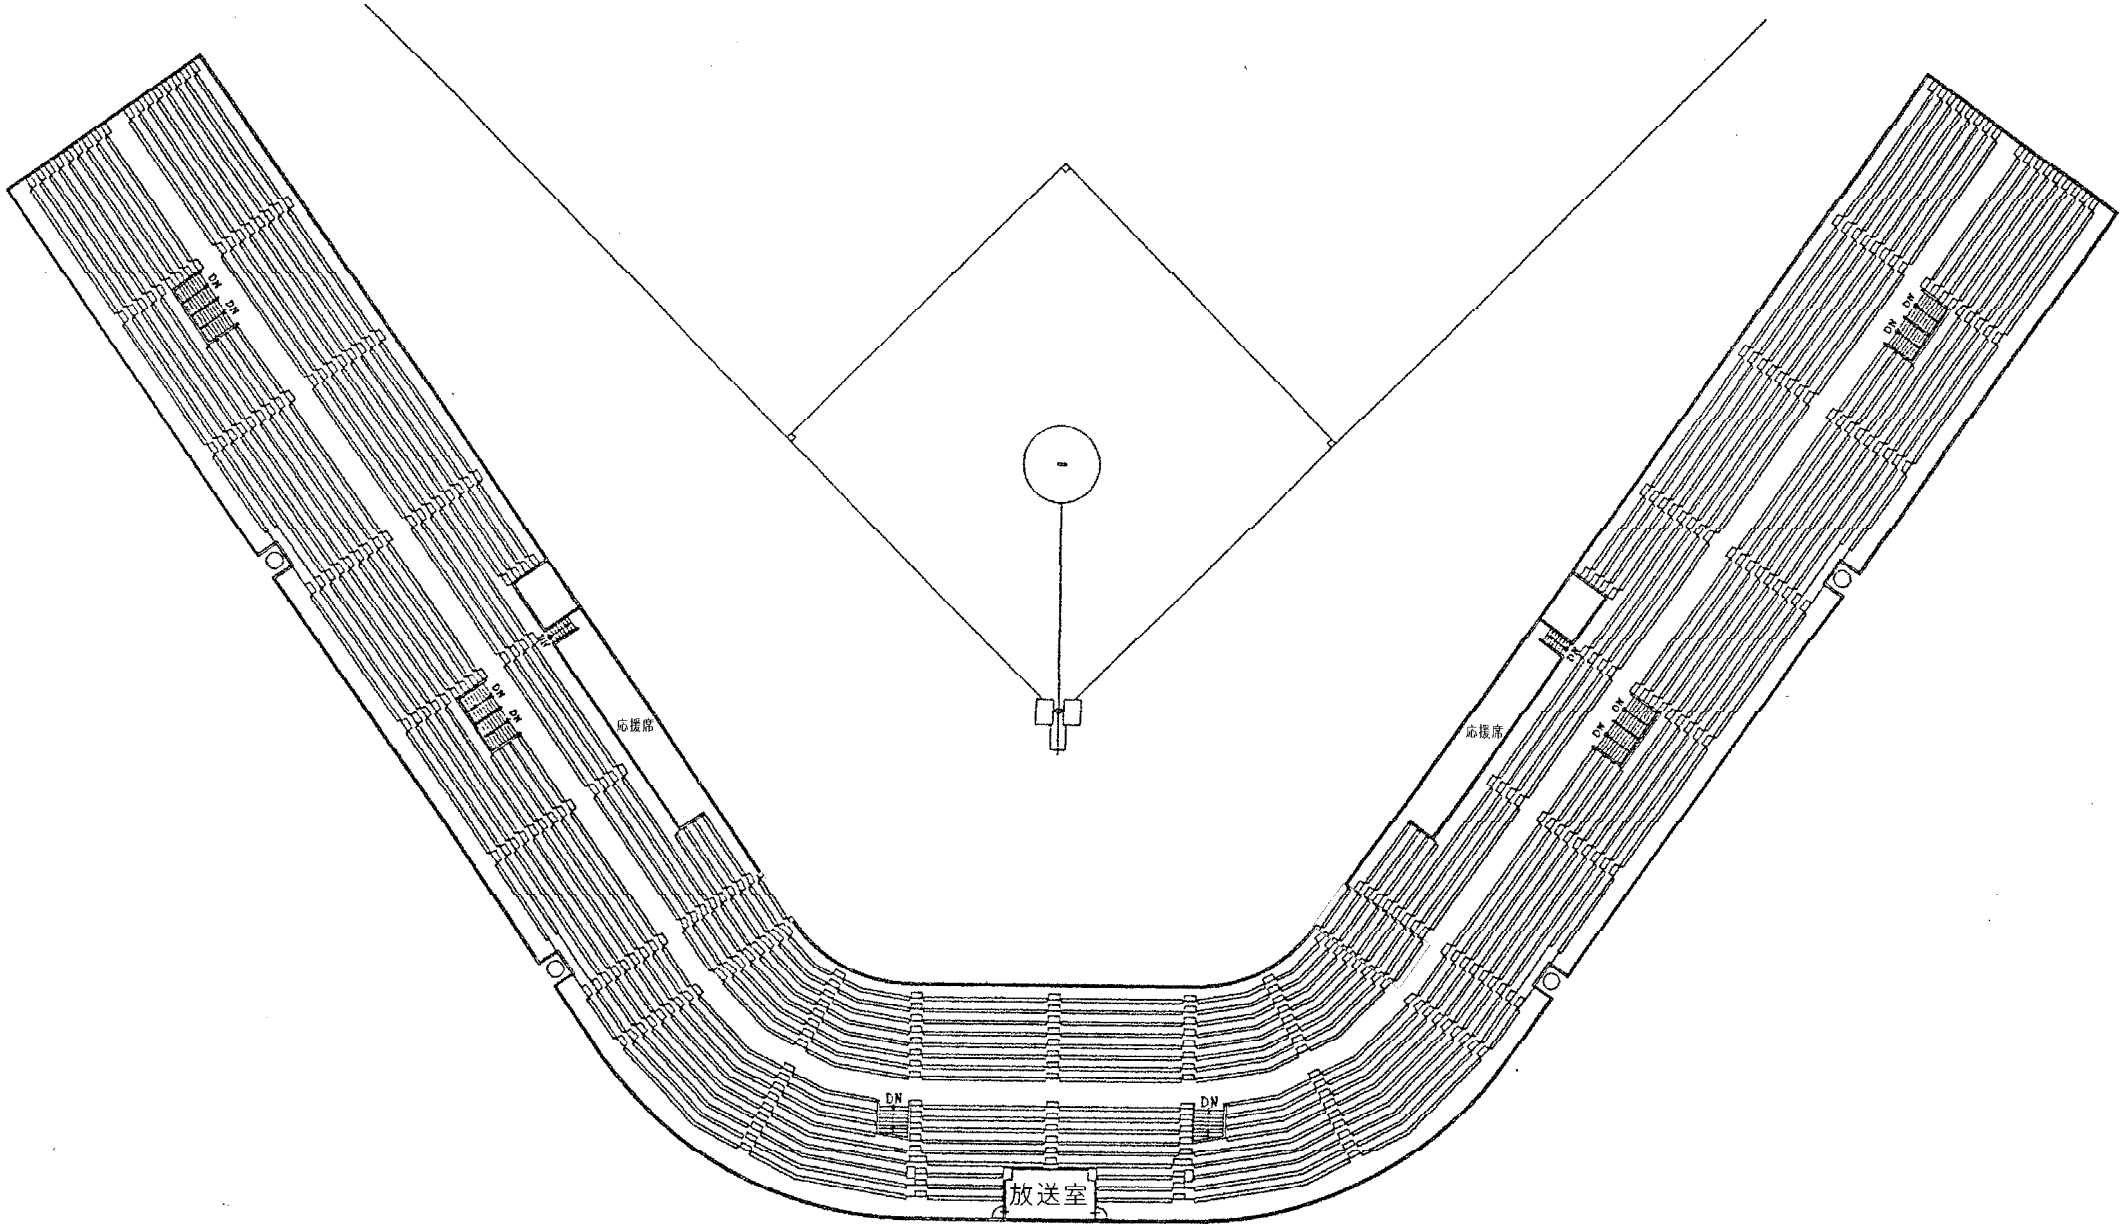

小郡市野球場スタンド平面図